



ΕΦΗΜΕΡΙΣ ΤΗΣ ΚΥΒΕΡΝΗΣΕΩΣ

ΤΗΣ ΕΛΛΗΝΙΚΗΣ ΔΗΜΟΚΡΑΤΙΑΣ

ΤΕΥΧΟΣ ΤΕΤΑΡΤΟ Αρ. Φύλλου **694**

12 Σεπτεμβρίου 1995

ΠΕΡΙΕΧΟΜΕΝΑ

ΑΝΑΔΑΣΩΣΕΙΣ

ΑΠΟΦΑΣΕΙΣ

Αριθ. 1644 (1)

Κήρυξη αναδασωτέας έκτασης 1 στρεμ. στη θέση «Της Τούρκας το Δέντρο» περιφέρειας Κοινότητας Αμπελακίου του Νομού Αιτωλίας και Ακαρνανίας.

Ο ΠΕΡ/ΚΟΣ Δ/ΝΤΗΣ Ν. ΑΙΤΩΛΙΑΣ ΚΑΙ ΑΚΑΡΝΑΝΙΑΣ

Έχοντας υπόψη:

1. Τις διατάξεις του Ν. 3200/55 περί διοικητικής αποκέντρωσης, όπως τροποποιήθηκε και συμπληρώθηκε μεταγενέστερα με το Ν.Δ. 532/70.

2. Τα άρθρα 24 και 117, παράγρ. 3 του Συντάγματος της Χώρας.

3. Τις διατάξεις του Νόμου 998/1979, «περί προστασίας των δασών και των δασικών εν γένει εκτάσεων της Χώρας» και ειδικότερα: α) του άρθρου 38 παράγρ. 1 και β) του άρθρου 41 παράγρ. 1.

4. Τις με αριθ. α) 160517/1180/8.7.1980, β) 141823/24.2.1983 διαταγές του Υπουργείου Γεωργίας.

5. Τις με αριθ. 2274/31.8.95 αναφορά του Δασαρχείου Αμφιλοχίας για την κήρυξη «ως αναδασωτέας» της αναφερόμενης στο θέμα έκτασης, που καταστράφηκε ολοσχερώς συνεπεία πυρκαγιάς, αποφασίζουμε:

Κηρύσσουμε «αναδασωτέα», με σκοπό την προστασία για την επαναδημιουργία της δασικής βλάστησης που καταστράφηκε από πυρκαγιά, με φυσική ή τεχνητή αναγέννηση και τη διατήρηση του χαρακτήρα της δασικής έκτασης, ώστε ν' αποκλεισθεί η διάθεση αυτής για άλλο σκοπό, την παραπάνω δημόσια δασική έκταση του ενός στρέμματος (1 στρ.) που ήταν καλυμμένη από αείφυλλα πλατύφυλλα και ανήκει στην κατηγορία των άρθρων 3 παράγρ. 2 και 4 παράγρ. 1ε' του Ν. 998/1979, που βρίσκεται στη θέση «Της Τούρκας το Δέντρο» περιφέρειας Κοινότητας Αμπελακίου που προσδιορίζεται από τα στοιχεία: Α,Β,Γ,Δ,Α και έχει όρια:

Ανατολικά: Με δημόσια δασική έκταση

Δυτικά: Με δημόσια δασική έκταση

Νότια: Με δημόσια δασική έκταση

Βόρεια: Με δημόσια δασική έκταση

όπως φαίνεται στο συνημμένο διάγραμμα, που αποτελεί αναπόσπαστο μέρος της απόφασης αυτής.


Η απόφαση αυτή να δημοσιευθεί στην Εφημερίδα της Κυβερνήσεως.

Μεσολόγγι, 7 Σεπτεμβρίου 1995

Ο Περ/κός Δ/ντής

ΚΥΡ. ΒΕΝΝΗΣ

ΠΡΟΧΕΙΡΟ ΔΙΑΓΡΑΜΜΑ ΑΝΑΔΑΣΩΤΕΑΣ
ΔΗΜΟΣΙΑΣ ΔΑΣΙΚΗΣ ΕΚΤΑΣΗΣ
1 ΣΤΡΕΜΜΑΤΟΣ ΣΤΗ ΘΕΣΗ
"ΤΗΣ ΤΟΥΡΚΑΣ ΤΟ ΔΕΝΤΡΟ" ΠΕΡΙ-
ΦΕΡΕΙΑΣ ΚΟΙΝΟΤΗΤΑΣ ΑΜΠΕΛΑΚΙΟΥ-
ΒΑΛΤΟΥ ΠΟΥ ΚΑΗΚΕ ΤΗΝ 14-8-95.

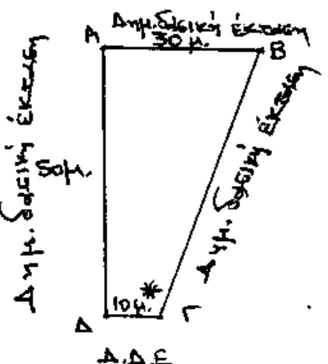

Κλίμακα 1:1000

Υπόμνημα
ΑΒΓΔΑ: Αναδασωτέα έκταση
* Σημείο έκρηξης πυρκαγιάς

ΑΠΟΣΠΑΣΜΑ ΧΑΡΤΗ 1:50.000 Γ.Υ.Σ



Αμφιλοχία 22-8-95
Ο Συντάκτης
Νικόλαος Κακαβάς
Δασοπόνος

ΘΕΩΡΕΙΤΑΙ
Αμφιλοχία 22-8-95
Ο Δασάρχης

ΘΕΩΡΕΙΤΑΙ
Ι.Π. Μεσολογγίου 6-9-95
Ο Διευθυντής Δασών
Χρ. Φασούλης

ΘΕΩΡΕΙΤΑΙ
Ι.Π. Μεσολογγίου 7-9-95
Ο Περιφερειακός Διευθυντής
ΚΥΡ. ΒΕΝΝΗΣ



Αριθ. 1451 (2)

Κήρυξη αναδασωτέας έκτασης 40 στρεμμάτων στη θέση «Βαγιοκατάραχο» περιφέρειας Κοινότητας Ανεμοδουρίου Ν. Αρκαδίας.

Ο ΠΕΡ/ΚΟΣ Δ/ΝΤΗΣ Ν. ΑΡΚΑΔΙΑΣ

Έχοντας υπόψη:

1. Τις διατάξεις του Ν. 3200/55 περί διοικητικής αποκέντρωσης, όπως τροποποιήθηκε και συμπληρώθηκε μεταγενέστερα με το Ν.Δ. 532/70.

2. Τις διατάξεις του άρθρου 117 παρ. 3 του Συντάγματος.

3. Τις διατάξεις του Ν. 998/79 «περί προστασίας των δασών κ.λπ.» και ειδικότερα: α) του άρθρου 41 παρ. 1, β) του άρθρου 38 παρ. 1.

4. Τις διαταγές του Υπουργείου Γεωργίας: α) 160417/1180/8.7.80, β) 182447/3049/24.9.80.

5. Την 3200/29.8.95 πρόταση του Δασαρχείου Τρίπολης με την οποία προτείνεται η κήρυξη της έκτασης που αναφέρεται στο θέμα ως αναδασωτέας.

6. Τις 17996/13.9.1984 και 21185/30.9.1985 αποφάσεις Ν. Αρκαδίας, αποφασίζουμε:

Κηρύσσουμε αναδασωτέα με σκοπό την αποκατάσταση της δασικής βλαστήσεως και τη διατήρηση του χαρακτήρα της εκτάσεως τη δημόσια δασική έκταση εμβαδού σαράντα (40) στρεμμάτων που βρίσκεται στη θέση «Βαγιοκατάραχο» περιφέρειας Κοινότητας Ανεμοδουρίου και προσδιορίζεται από τα στοιχεία: Α,Β,Γ,Δ,Α και έχει όρια:

Ανατολικά: Με δρόμο Μαρμαριάς – Ανεμοδουρίου

Δυτικά: Με σιδηροδρομική γραμμή ή δημόσια δασική έκταση

Νότια: Με δημόσια δασική έκταση

Βόρεια: Με δημόσια δασική έκταση


όπως φαίνεται στο συνημμένο διάγραμμα, που αποτελεί αναπόσπαστο μέρος της απόφασης αυτής.


Η απόφαση αυτή να δημοσιευθεί στην Εφημερίδα της Κυβερνήσεως.

Τρίπολη, 5 Σεπτεμβρίου 1995

Ο Περ/κός Δ/ντής
ΣΠΥΡΟΣ ΚΟΤΣΙΑΣ

ΑΠΟΣΠΑΣΜΑ ΧΑΡΤΟΥ

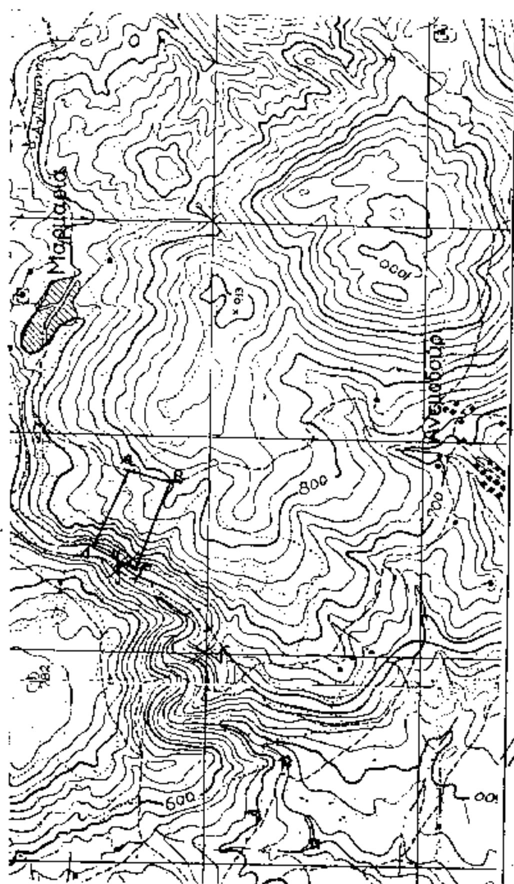

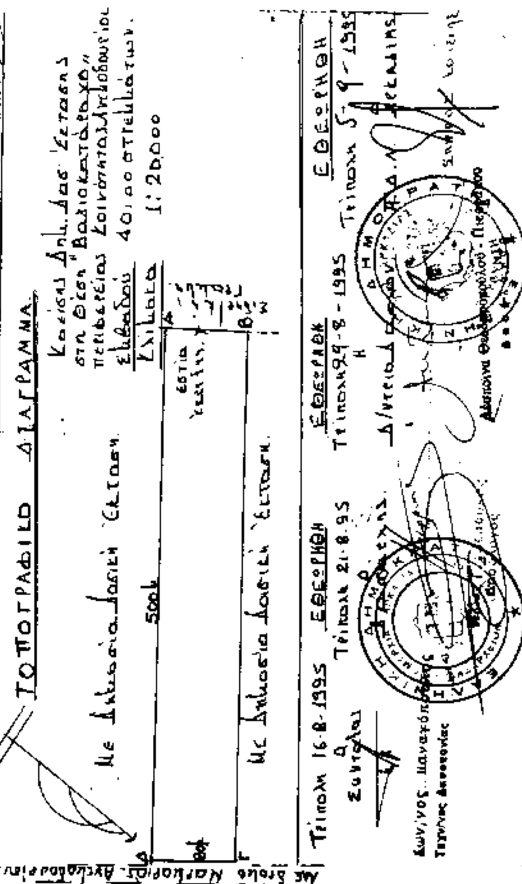

ΠΟΛΕΟΔΟΜΙΑ

ΑΠΟΦΑΣΕΙΣ

Αριθ. 5927 (3)

Τροποποίηση εγκεκριμένου σχεδίου πόλης Λάρισας με προσαρμογή των οικοδομικών γραμμών στα όρια των ιδιοκτησιών στο Ο.Τ. 1018Γ εκτός της πλευράς από την οδό Μαλακάση στη συνοικία Λαχανοκήπων.

Ο ΔΗΜΑΡΧΟΣ ΛΑΡΙΣΑΣ

Έχοντας υπόψη:

1. Τις διατάξεις:

α) Του από 17/1923 Ν.Δ/τος περί σχεδίων πόλεων και κωμών.

β) Του Ν.Δ/τος 1577/1985, περί Γ.Ο.Κ.

γ) Του Ν.Δ/τος 3200/1925, περί διοικητικής αποκέντρωσης.

δ) Του Ν.Δ/τος 712/1979 εκτελεστικών του Ν. 532/70, περί συμπληρώσεως των διατάξεων περί διοικητικής αποκέντρωσης.

ε) Του Ν.Δ/τος 1023/1980, περί συστάσεως του Υπουργείου Χ.Ο.Π. κλπ.

στ) Του Ν.Δ/τος 183/1986, περί έγκρισης τροποποιήσεων και καθορισμού όρων και περιορισμών δόμησης από τους Νομάρχες (ΦΕΚ 7α/5.6.86).

ζ) Του από 30.4.87 Π.Δ/τος περί έγκρισης τροποποιήσεων εγκεκριμένου σχεδίου πόλης με απόφαση του Δημοτικού Συμβουλίου του Δήμου Λάρισας (ΦΕΚ 391 Δ/13.5.87).

η) Το από 30.3.89 (ΦΕΚ 183Δ) αναθεωρηθέν σχέδιο πόλης Λάρισας και υπ' αριθμ. 811/17.2.89 απόφαση Νομάρχη.

2. Την απόφαση 552/94 του Δημοτικού Συμβουλίου Λάρισας με την οποία προτείνεται η τροποποίηση εγκεκριμένου σχεδίου πόλης.

3. Την από 31.5.95 γνωμοδότηση του Συμβουλίου Χ.Ο.Π. Νομού Λάρισας (αριθμ. πρακτικού 198 συνεδρίαση 7η).

4. Την οριστική απόφαση 576/95 του Δημοτικού Συμβουλίου Λάρισας για την προτεινόμενη τροποποίηση.

5. Το γεγονός ότι η πολεοδομική ρύθμιση δεν έρχεται σε αντίθεση με την κοινή ωφέλεια, την κυκλοφορία, υγιεινή και ασφάλεια της πόλης. Επίσης γίνεται προσαρμογή των Ο.Γ. στην υπάρχουσα κατάσταση όσο αυτό είναι δυνατό, για την αποφυγή προσκυρώσεων από τη μία πλευρά και ρυμοτομήσεων από την άλλη, αποφασίζουμε:

ΑΡΘΡΟ 1

Εγκρίνεται τροποποίηση εγκεκριμένου ρυμοτομικού σχεδίου πόλης Λάρισας με θέμα: «προσαρμογή των οικοδομικών γραμμών στα όρια των ιδιοκτησιών στο Ο.Τ. 1018Γ εκτός της πλευράς από την οδό Μαλακάση στη συνοικία Λαχανόκηποι» όπως ορίζεται στο τοπογραφικό διάγραμμα που συνοδεύει την παρούσα απόφαση.

ΑΡΘΡΟ 2

Από τις διατάξεις αυτής της απόφασης δεν προκαλείται δαπάνη εις βάρος του προϋπολογισμού του Δήμου Λάρισας.

Η ισχύς της παρούσας απόφασης αρχίζει από την δημοσίευσή της στην Εφημερίδα της Κυβερνήσεως.

Μετά την παραπάνω δημοσίευση η απόφαση μαζί με το σχετικό τοπογραφικό διάγραμμα που την συνοδεύει να αναρτηθεί στο Δημοτικό Κατάστημα επί 15ήμερο για ενημέρωση.

Η απόφαση αυτή να δημοσιευθεί στην Εφημερίδα της Κυβερνήσεως.

Λάρισα, 24 Αυγούστου 1995

Ο Δήμαρχος

ΧΡΙΣΤΟΔΟΥΛΟΣ ΑΘ. ΚΑΦΦΕΣ

1021Γ
χώρος δημοτικού

1021 Γ
χώρος
δημοτικού

ΟΤ 1020 Α

ΟΤ 1019

1018
Δ

ΟΤ 1018Γ

ΟΤ 1018Α


ΟΤ 1018 Β

ΟΤ 1018 Ε

χώρος γυμνασίου
λυκείου

ΟΤ 1018

ΚΛ. 1/500

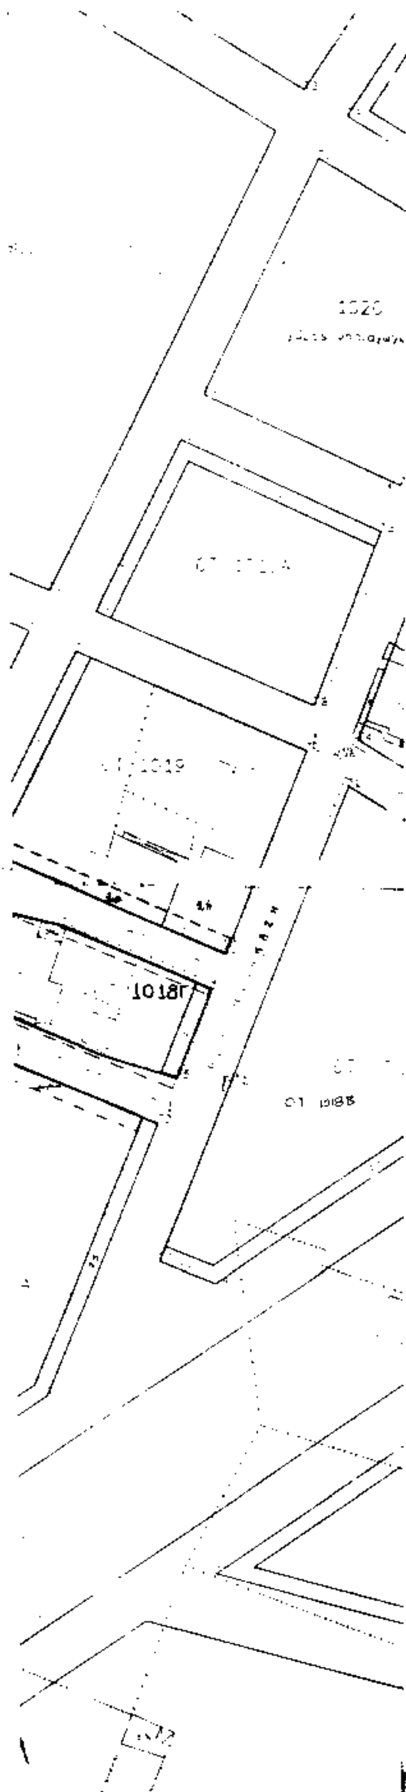

390

ΔΗΜΟΣ ΛΑΡΙΣΑΣ

Δ/ΝΣΗ ΤΕΧΝΙΚΗΣ ΥΠΗΡΕΣΙΑΣ
ΤΜΗΜΑ ΠΟΛΕΟΔΟΜΙΑΣ
ΓΡΑΦΕΙΟ ΣΧΕΔΙΟΥ ΠΟΛΗΣ & ΚΥΚΛΟΦΟΡΙΑΚΩΝ ΡΥΘΜΙΣΕΩΝ

ΤΟΠΟΓΡΑΦΙΚΟ ΔΙΑΓΡΑΜΜΑ
ΤΡΟΠΟΠΟΙΗΣΗ ΣΧΕΔΙΟΥ ΠΟΛΗΣ ΛΑΡΙΣΑΣ
ΣΤΟ Ο.Τ 1019-1018Α-1018Γ **ΠΙΝ.** 15.03
ΣΥΝΟΙΚΙΣΜΟΣ : ΛΑΧΑΝΟΚΗΠΟΙ

ΘΕΜΑ: α) Κατάργηση προκηπίου των Ο.Τ. 1019 – 1018Α & 1018Γ στην 1η και 2η πάροδο καθέτων στην οδό Μαλακάση καθώς και από την δυτική πλευρά των Ο.Τ. 1018Α και 1018Γ.
β) Προσαρμογή του Ο.Τ. 1018Γ στα όρια των ιδιοκτησιών εκτός από την πλευρά της οδού Μαλακάση.

Το παρον συνοδευει την υπ' αριθμ. 30/94 & 552/94 αποφασηΔημοτικού Συμβουλίου Λαρισας

Ο ΣΥΝΤΑΞΑΣ
12-11-94
ΣΑΡΑΤΣΙΔΗΣ ΓΕΩΡΓΙΟΣ
Αρχιτέκτων Μηχ. ΠΕ5 με Α' βαθμό

Λαρισα 11-7-94

Η ΠΡΟΙΣΤΑΜΕΝΗ

ΘΕΩΡΗΘΗΚΕ
Λαρισα 27-12-1994



Αριθ. ΤΠ.4248 (4)

Τροποποίηση ρυμοτομικού σχεδίου Μακρακώμης Ν. Φθιώτιδας παρά την πλατεία Εθν. Αντίστασης.

Ο ΝΟΜΑΡΧΗΣ ΦΘΙΩΤΙΔΑΣ

Έχοντας υπόψη:

1. Τις διατάξεις του από 17.7.1923 Ν.Δ. «περί σχεδίων πόλεων και κωμών του Κράτους», όπως τροποποιήθηκε και συμπληρώθηκε μεταγενέστερα.

2. Τις διατάξεις του Ν. 3200/55 «περί διοικητικής αποκεντρώσεως», όπως τροποποιήθηκαν και συμπληρώθηκαν.

3. Τις διατάξεις του Α.Ν. 314/68, όπως τροποποιήθηκαν και συμπληρώθηκαν με το Ν.Δ. 1018/71.

4. Την αριθ. 62616/2657/18.9.85 (ΦΕΚ 702Β/1985) κοινή απόφαση Υπουργών «περί αρμοδιότητας Νομαρχών κ.λπ.».

5. Το αριθ. 183/1986 Π.Δ. (ΦΕΚ 70Α/5.6.1986) «αρμοδιότητες Νομαρχών κ.λπ.».

6. Το από 5.11.1951 (ΦΕΚ 296Α/10.11.1951) εγκεκριμένο ρυμοτομικό σχέδιο Μακρακώμης Φθιώτιδας.

7. Τις αριθμ. 74/1994, 104/20.9.94 και 56/21.3.95 αποφάσεις του Δημοτικού Συμβουλίου του Δήμου Μακρακώμης.

8. Την αριθμ. ΤΠ.3038/19.5.95 εισήγηση του Τμήματος Πολεοδομίας και Πολεοδομικών Εφαρμογών στο ΣΧΟΠ Ν. Φθιώτιδας.

9. Την αριθμ. 94/26.6.1995 γνωμοδότηση (πρακτ. 11/95 θέμα 3ον) του ΣΧΟΠ Ν. Φθιώτιδας.

10. Το αριθμ. 760/20.4.95 έγγραφο του Δήμου Μακρακώμης σχετικά με κάλυψη δαπάνης, αποφασίζουμε:

Εγκρίνουμε την τροποποίηση του ρυμοτομικού σχεδίου Μακρακώμης παρά την πλατεία Εθνικής Αντίστασης και συγκεκριμένα τον χαρακτηρισμό μικρού παλαιού δρόμου ως πεζόδρομο όπως λεπτομερώς έχει σημειωθεί στα διαγράμματα.


Κάλυψη δαπάνης: Από τις διατάξεις της παραπάνω κανονιστικής πράξης δεν προκαλείται δαπάνη σε βάρος του προϋπολογισμού του Δήμου Μακρακώμης.

Η απόφαση αυτή να δημοσιευθεί στην Εφημερίδα της Κυβερνήσεως.

Λαμία, 29 Αυγούστου 1995

Ο Νομάρχης

ΘΥΜΙΟΣ ΠΑΠΑΒΑΣΙΛΕΙΟΥ

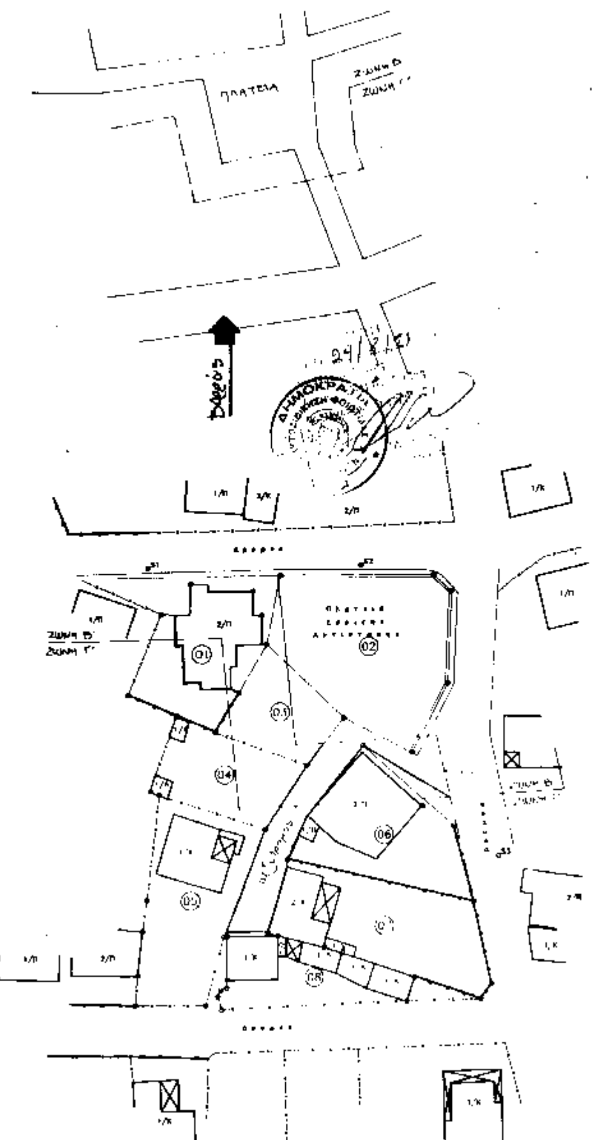

ΥΠΟΜΝΗΜΑ

- - - - Όριο ζώνης
- · - · - Καταργούμενη οικ. γραμμή
——— Οικοδομική γραμμή

ΕΡΓΟΔΟΤΗΣ
ΔΗΜΟΣ ΜΑΚΡΑΚΩΜΗΣ, Ν. ΦΘΙΩΤΙΔΑΣ
ΕΡΓΟ: ΤΡΟΠΟΠΟΙΗΣΗ ΣΧΕΔΙΟΥ ΠΟΛΕΩΣ
ΘΕΣΗ: ΠΛΑΤΕΙΑ ΕΘΝΙΚΗΣ ΑΝΤΙΣΤΑΣΕΩΣ
ΜΕΛΕΤΗΤΕΣ: ΖΑΧΑΡΟΠΟΥΛΟΣ ΑΘ. ΣΤΕΛΙΟΣ, ΠΑΣΛΗΣ ΠΑΝ. ΒΑΣΙΛΕΙΟΣ
ΘΕΜΑ ΣΧΕΔΙΟΥ: ΚΤΗΜΑΤΟΛΟΓΙΚΟ ΔΙΑΓΡΑΜΜΑ ΙΔΙΟΚΤΗΣΙΩΝ
ΚΛΙΜΑΚΑ: 1 : 500 — ΗΜΕΡΟΜΗΝΙΑ: ΙΟΥΝΙΟΣ 1994

ΜΙΛΤΙΑΔΗΣ ΡΙΖΑΚΗΣ

ΚΤΗΜΑΤΟΛΟΓΙΚΟΣ ΠΙΝΑΚΑΣ

Α/Α Ιδιοκτησίας	ΟΝΟΜΑΤΕΠΩΝΥΜΟ ΙΔΙΟΚΤΗΤΟΥ
01	Καραναστος Φωτιος του Πετρου
02	Κοινοχρηστη Εκταση
03	Καλιακας Αντωνιος του Κωνσταντινου
04	Μαρια, συζ. Χρηστου Μυλωνα
05	Παρασχης Σταυρος
06	Ψαλλιδας Λουκας του Βασιλειου
07	Ψαλλιδας Λουκας του Βασιλειου
08	Γαζης Κωνσταντινος

ΟΡΟΙ ΚΑΙ ΠΕΡΙΟΡΙΣΜΟΙ ΔΟΜΗΣΗΣ

α) Συμφωνα με τον ισχυοντα ΓΟΚ.

β) Ζωνη Β'
Πτερυγες
Καλυψη 40%
Οικοπεδα : 14. 16. 250
8. 14. 200
7. 10. 100
Υψος : 8.50 μ.
Οροφοι : 2

Ζωνη Γ'
Πτερυγες
Καλυψη 30%
Οικοπεδα : 14. 18. 400
12. 18. 400
8. 14. 200
Υψος : 8.50 μ.
Οροφοι : 2